





WETTSWIL A.M.A.L.B.I.S

Zonenplan 1:8000

Legende

- Kernzone K
 - Wohnzone W1
 - Wohnzone W2a
 - Wohnzone W2b
 - Wohnzone W3
 - Gewerbezone G
 - Zone für öffentliche Bauten und Anlagen Oe
 - Freizeitzone F
 - Erholungszone E
 - Reservezone R
 - kommunaler Gestaltungsplan
 - Gestaltungsplanpflicht
 - mässig störendes Gewerbe zulässig
 - Aussichtsschutz
- ### Informationsinhalte
- kantonale Landschaftszone Lk
 - Wald
 - Gewässer
 - Strassen (HLS) / Bahnareale

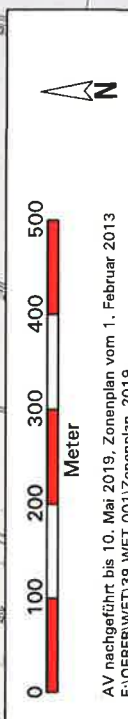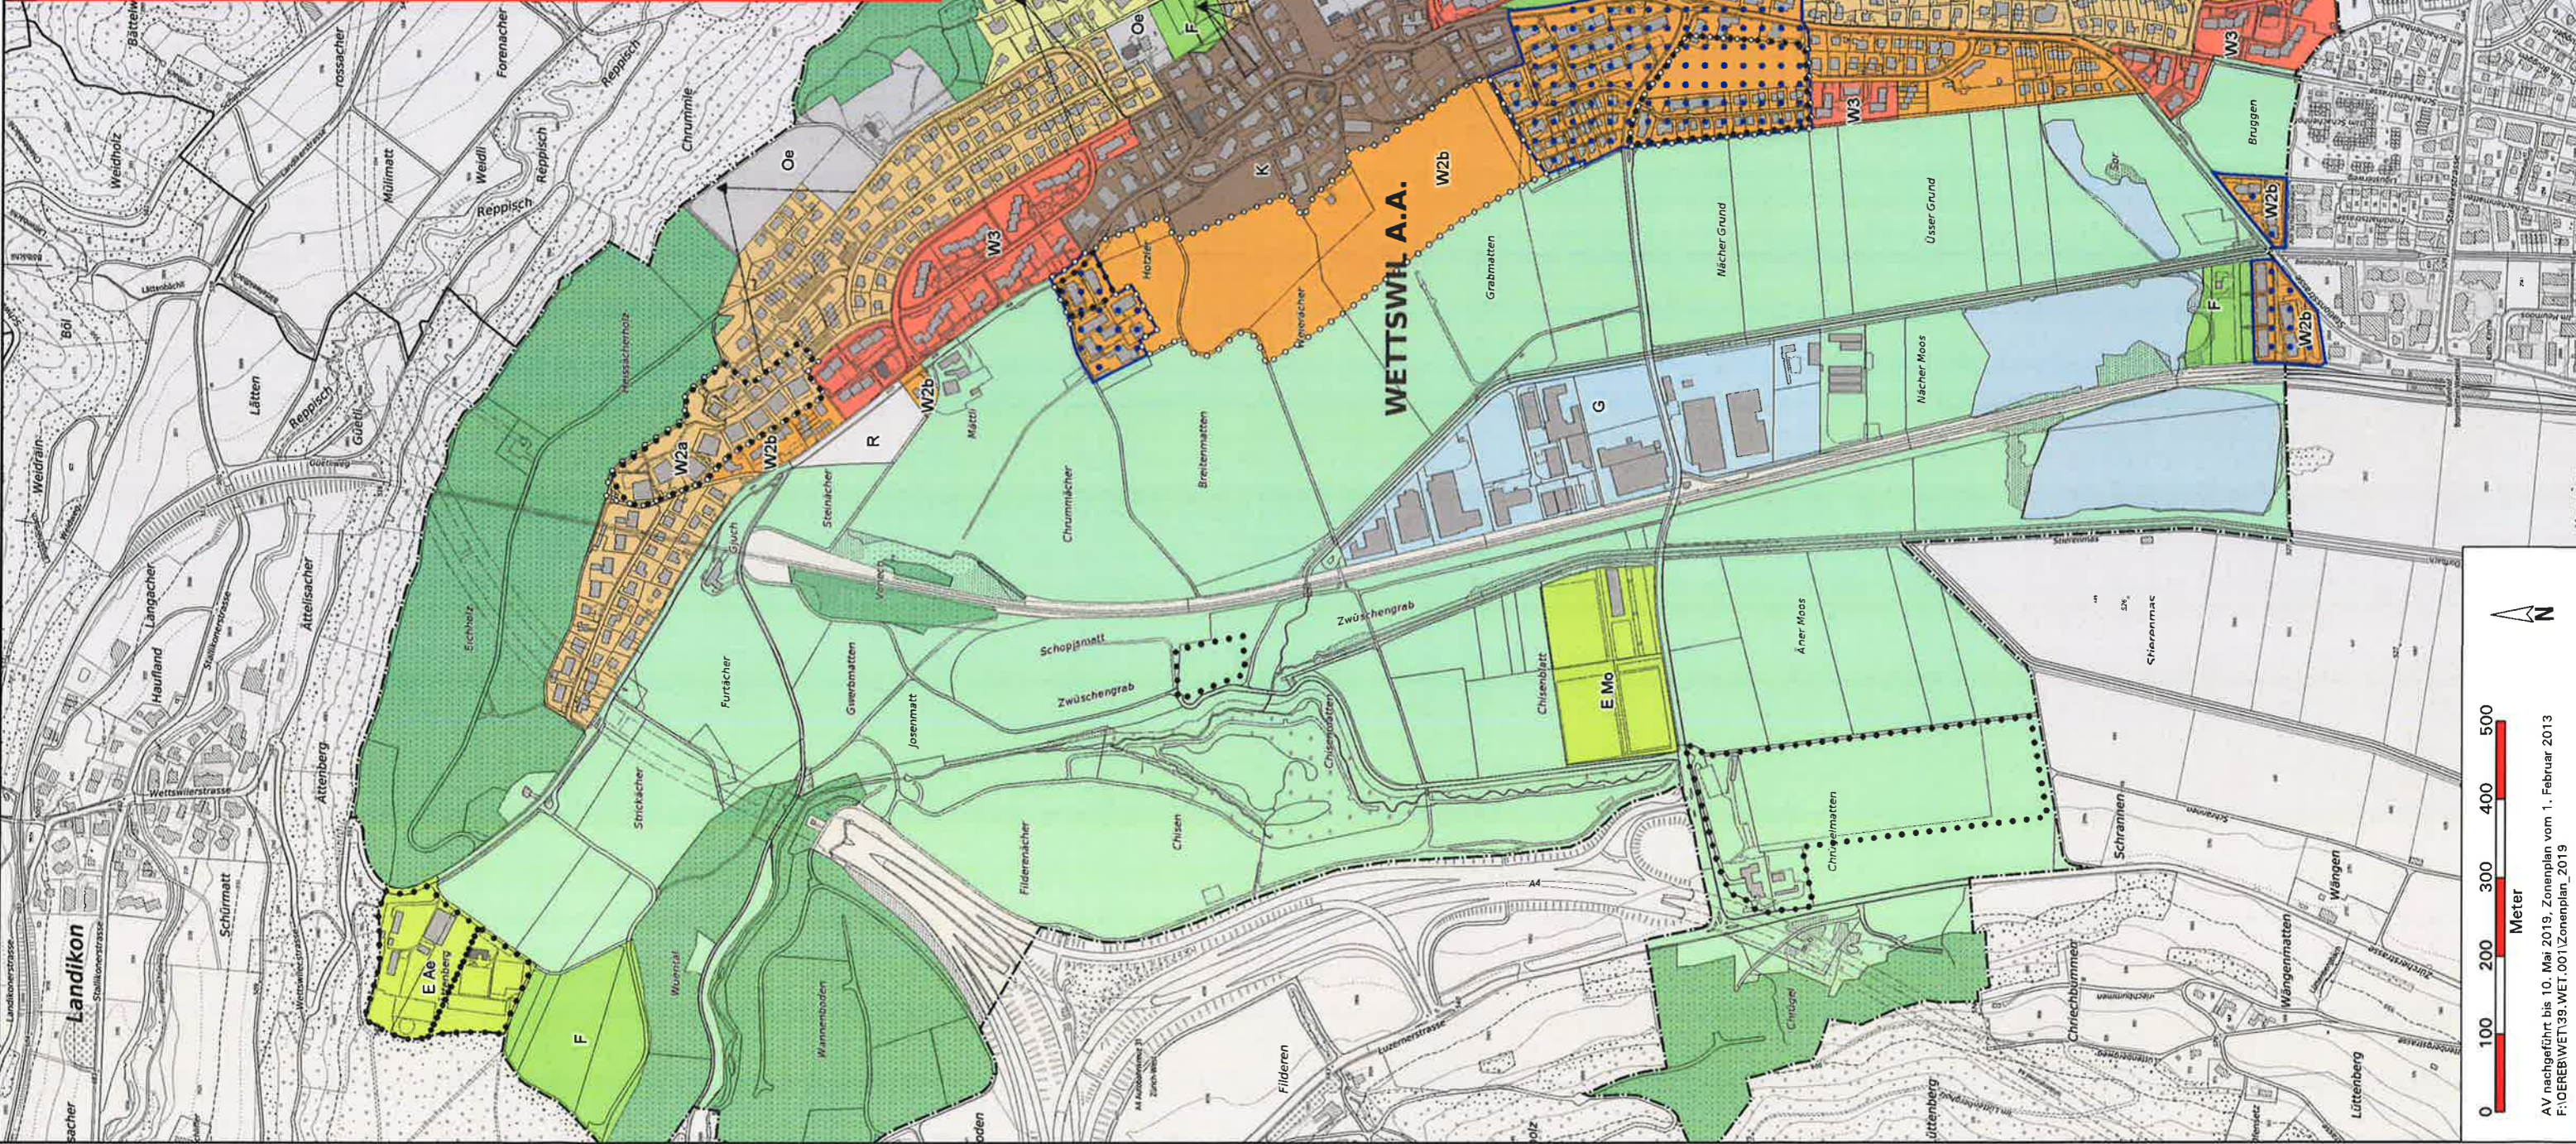

AV nachgeführt bis 10. Mai 2019, Zonenplan vom 1. Februar 2013
F:\OEREB\WET135_WET_001\Zonenplan_2019